


REPÚBLICA DOMINICANA




RESIDENCIAL
BAVARO PUNTA CANA

BÁVARO

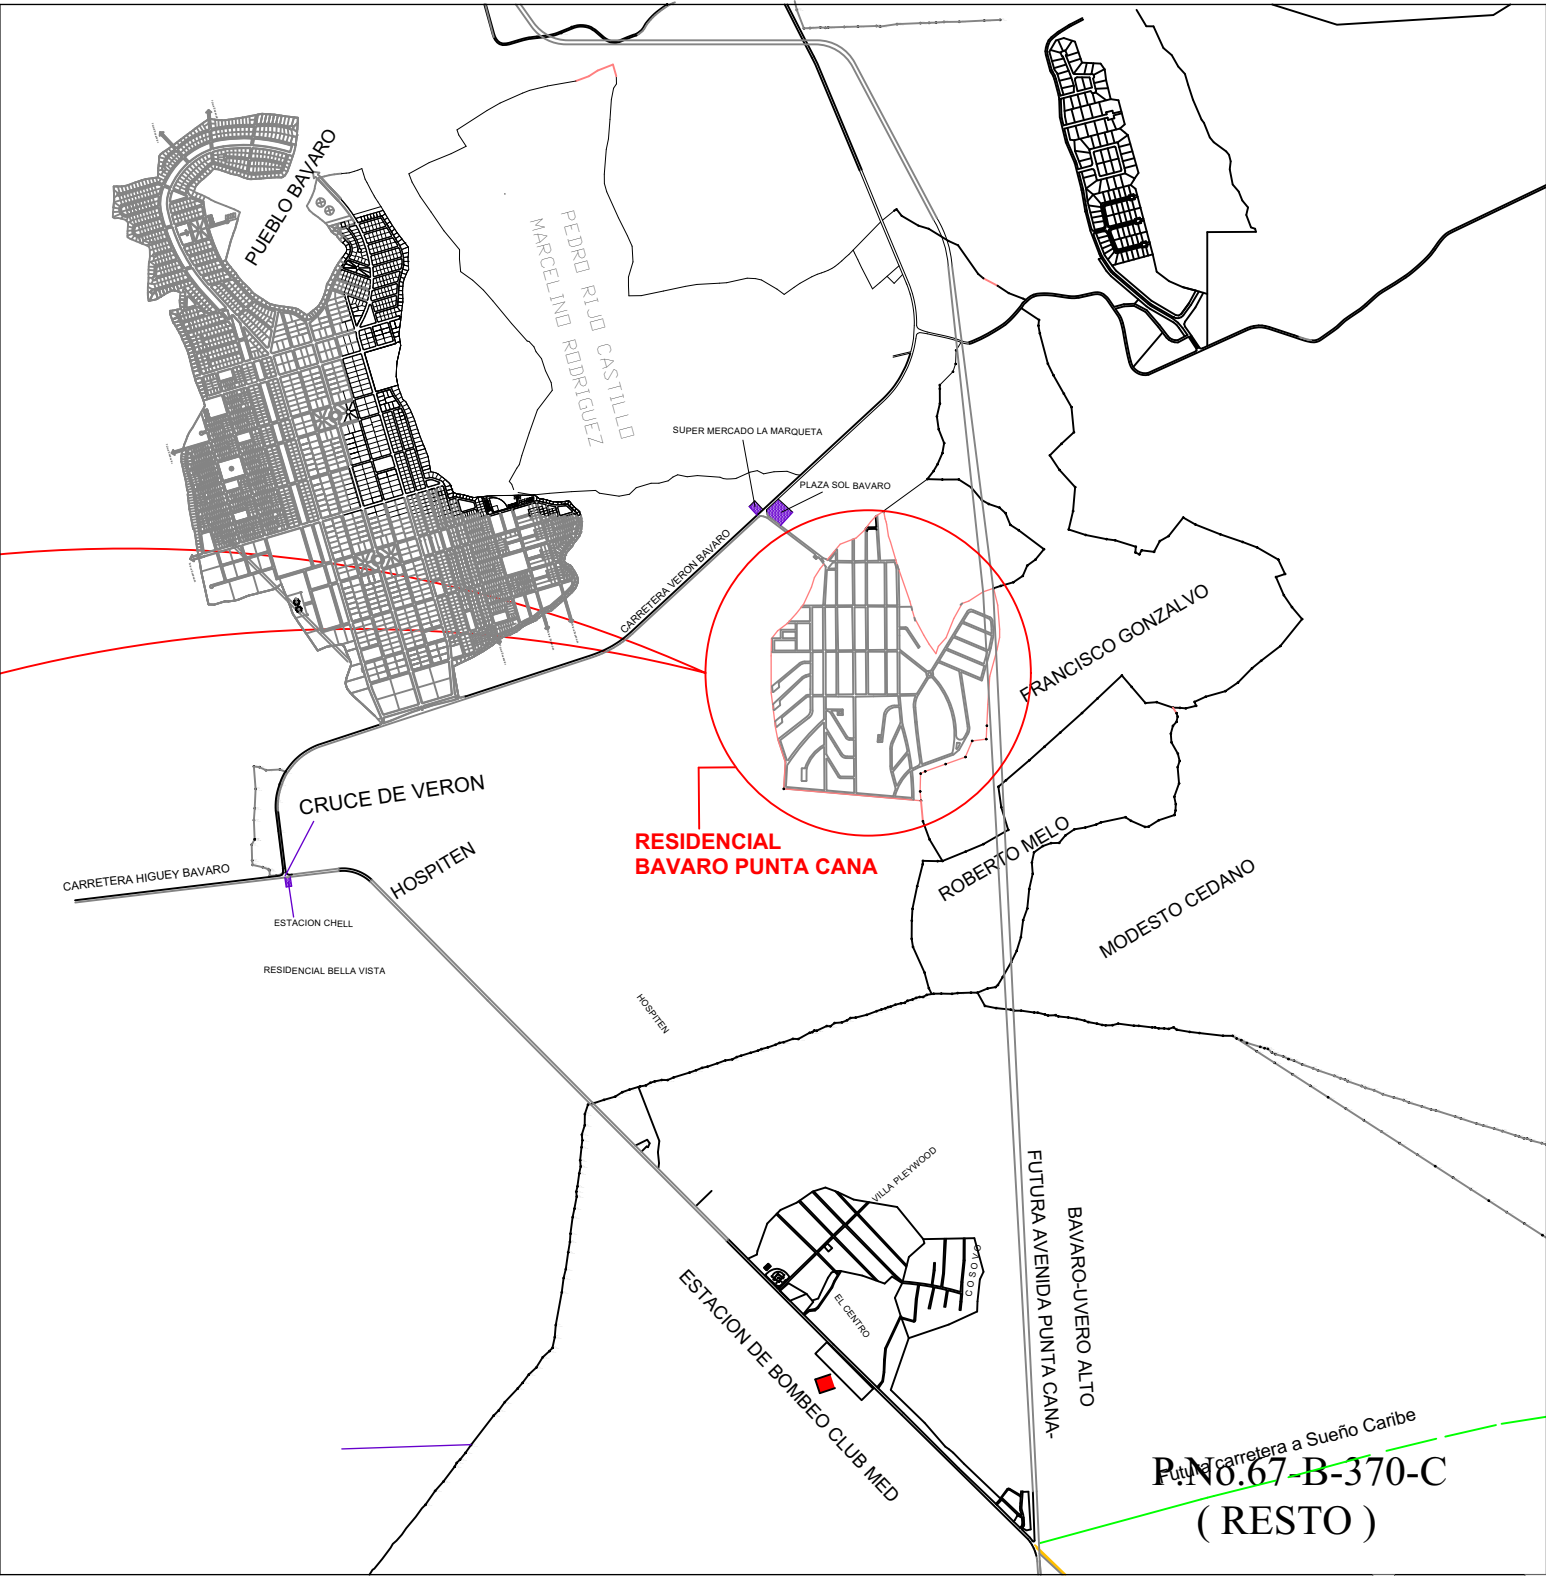

PROYECTO GAYACANA,
SOLAR. Ubicado próximo a la calle Laurerio melo, en la calle
Tulio Mateo Cesteros.

Latitud 18.601004
Longitud -68.395886

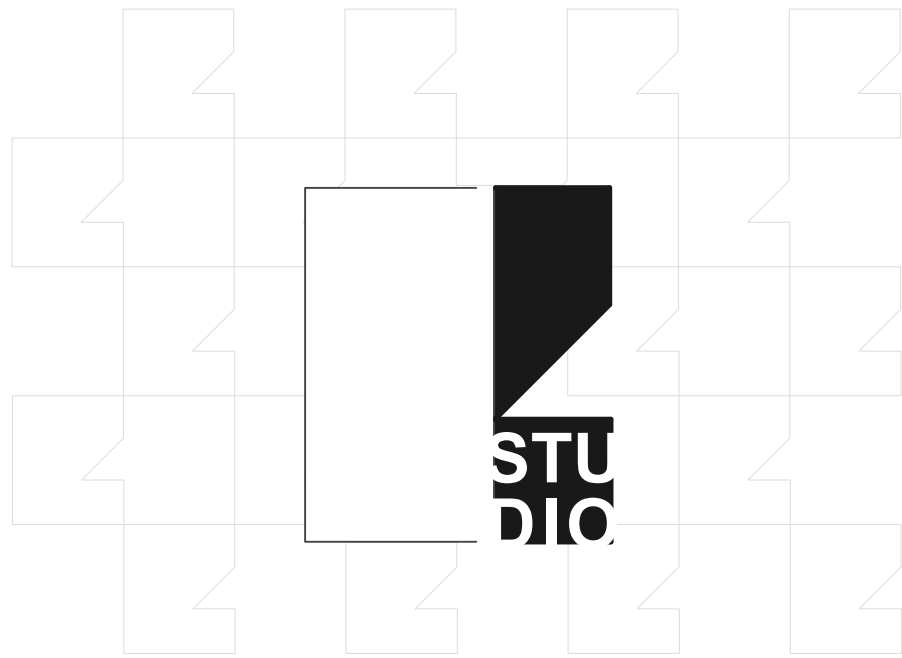

XENARCH STUDIO SRL



Av. Winston Churchill, Piantini, Plaza las Américas II,
Local Y18D.
Tel . 829 893 8827
RNC. 131 89065 2
Email. design@xenarchstudio.com
Insta. @xenarchstudio
DESIGN] BUILD] EXPERIENCE IT

Contratista CONSTRUCTORA TERRERO FRANCO	
Firma	
Diseño Arquitectónico BETTINA J. TERRERO FRANCO	
Firma	CODIA 43257
Diseño Hidrosanitario ARQ. EMERSON FELIZ MEDINA	
Firma	CODIA 27849
Diseño Eléctrico ING. HAROLD ALMONTE	
Firma	CODIA 12832
Diseño Estructural ING. VICTOR MANUEL VALDEZ MARTINEZ	
Firma	CODIA 23759
Diseño Mecánico XXXXXXX	
Firma	CODIA XXXXX
Taller de dibujo XENARCH STUDIO SRL	

La información presentada en este plano es de carácter
confidencial y con derecho de autor, por lo tanto, no puede
ser compartida ni reproducida sin autorización de la dirección
técnica del proyecto.

Planos escalados para ser impresos en formato 24"x 36"
escala: indicada

CONTENIDO		Sheet No.
PLANO DE LOCALIZACION Y UBICACION		IG-02
CARPETA XEN2025		FECHA 2025
CAD. XEN000000_CARPEDIEM_PLANOSARQUITECTONICOS.VWX		

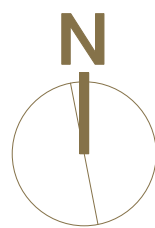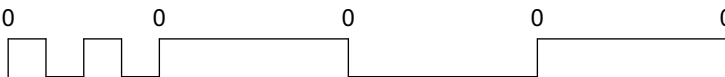

GAYACANA
PUNTA CANA

PROYECTO DE APARTAMENTOS

PLANO DE LOCALIZACION Y UBICACION

- Muro de hormigón
- Muro de contención
- Muro de mampostería, bloques de concreto
- Muro bajo
- Muro de pandereta
- Muro hormigón simple

- N.P.T. - Nivel de piso terminado
- N.S.L. - Nivel sobre losa
- N.T.T. - Nivel de techo terminado
- N.B.T. - Nivel bajo techo
- N.S.M. - Nivel sobre muro
- N.T.N. - Nivel de terreno natural

- Llamado a detalle
- Llamado a elevación
- Llamado de sección

- Llamado a detalle de sección
- Cambio de nivel
- Nivel de piso terminado

- Representación de niveles en elevaciones y secciones
- Datos de espacio
- Marcador de elevaciones interiores