



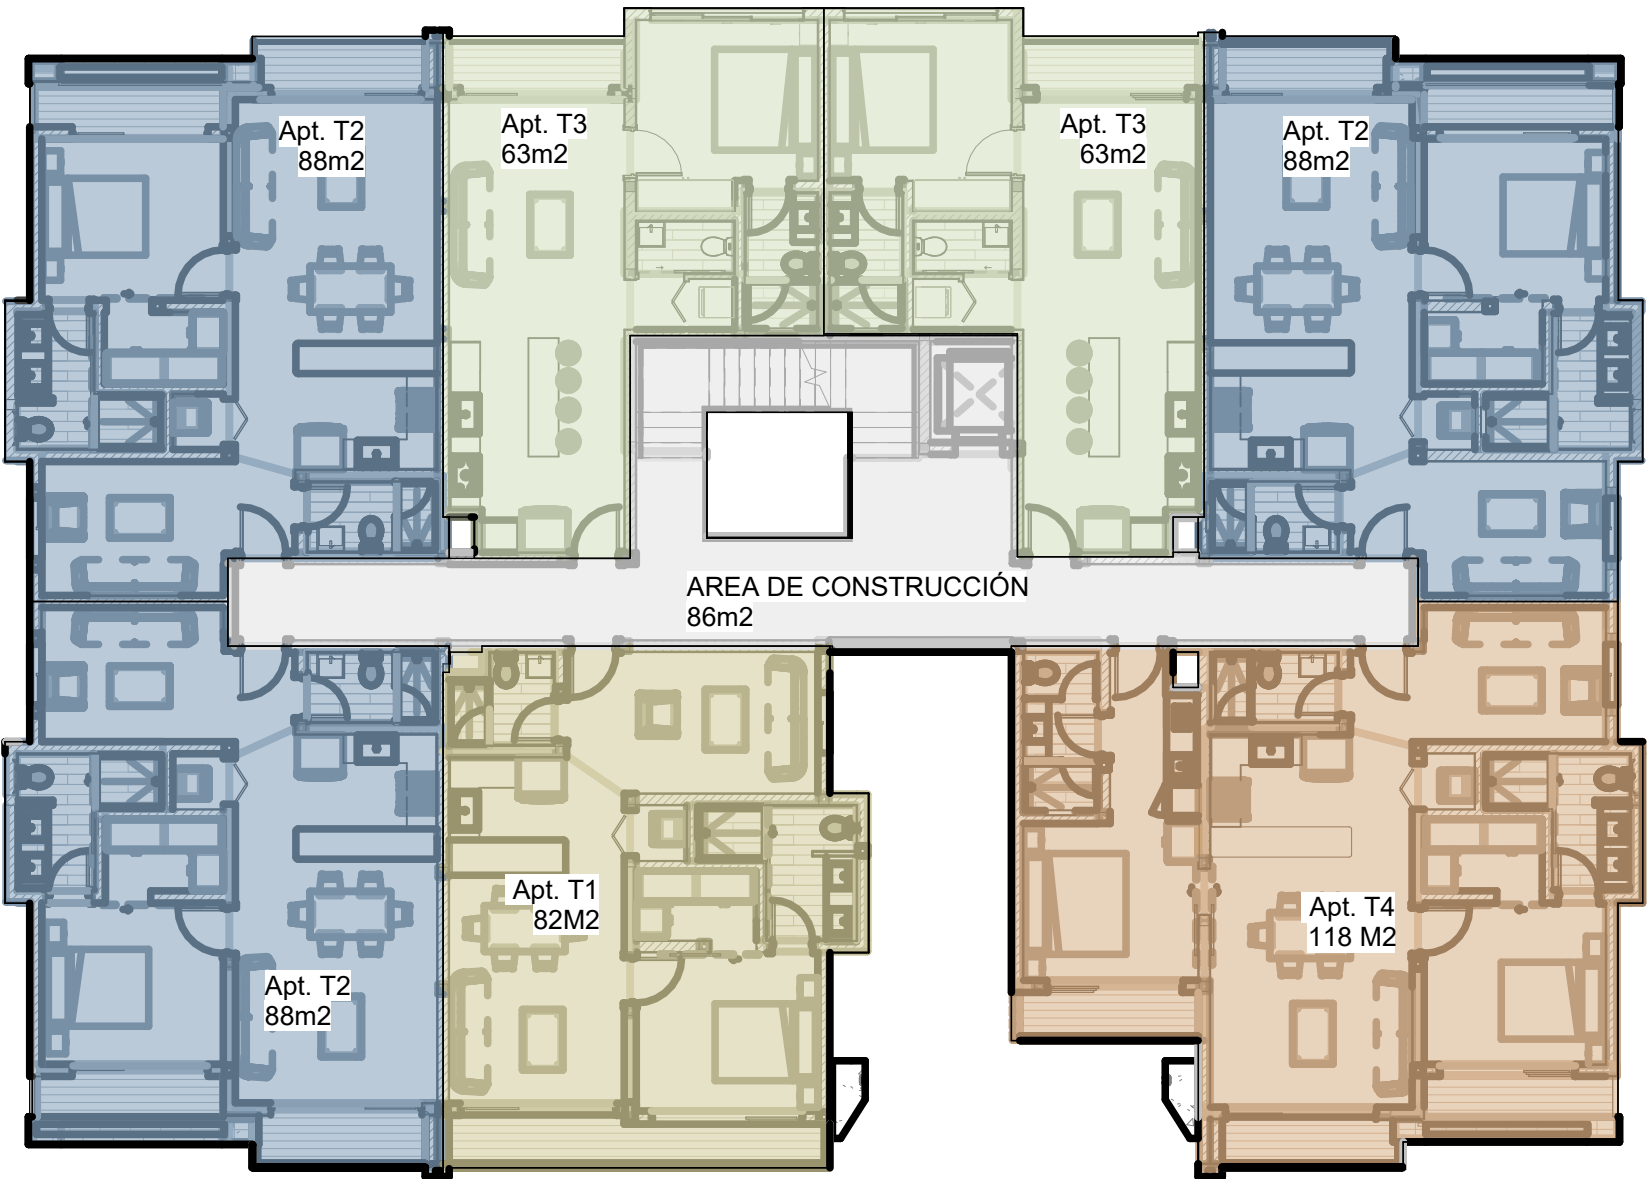

1 **AREA DE VENTA N1**
ESC.1 : 150

2 **AREA DE VENTA N2**
ESC.1 : 150

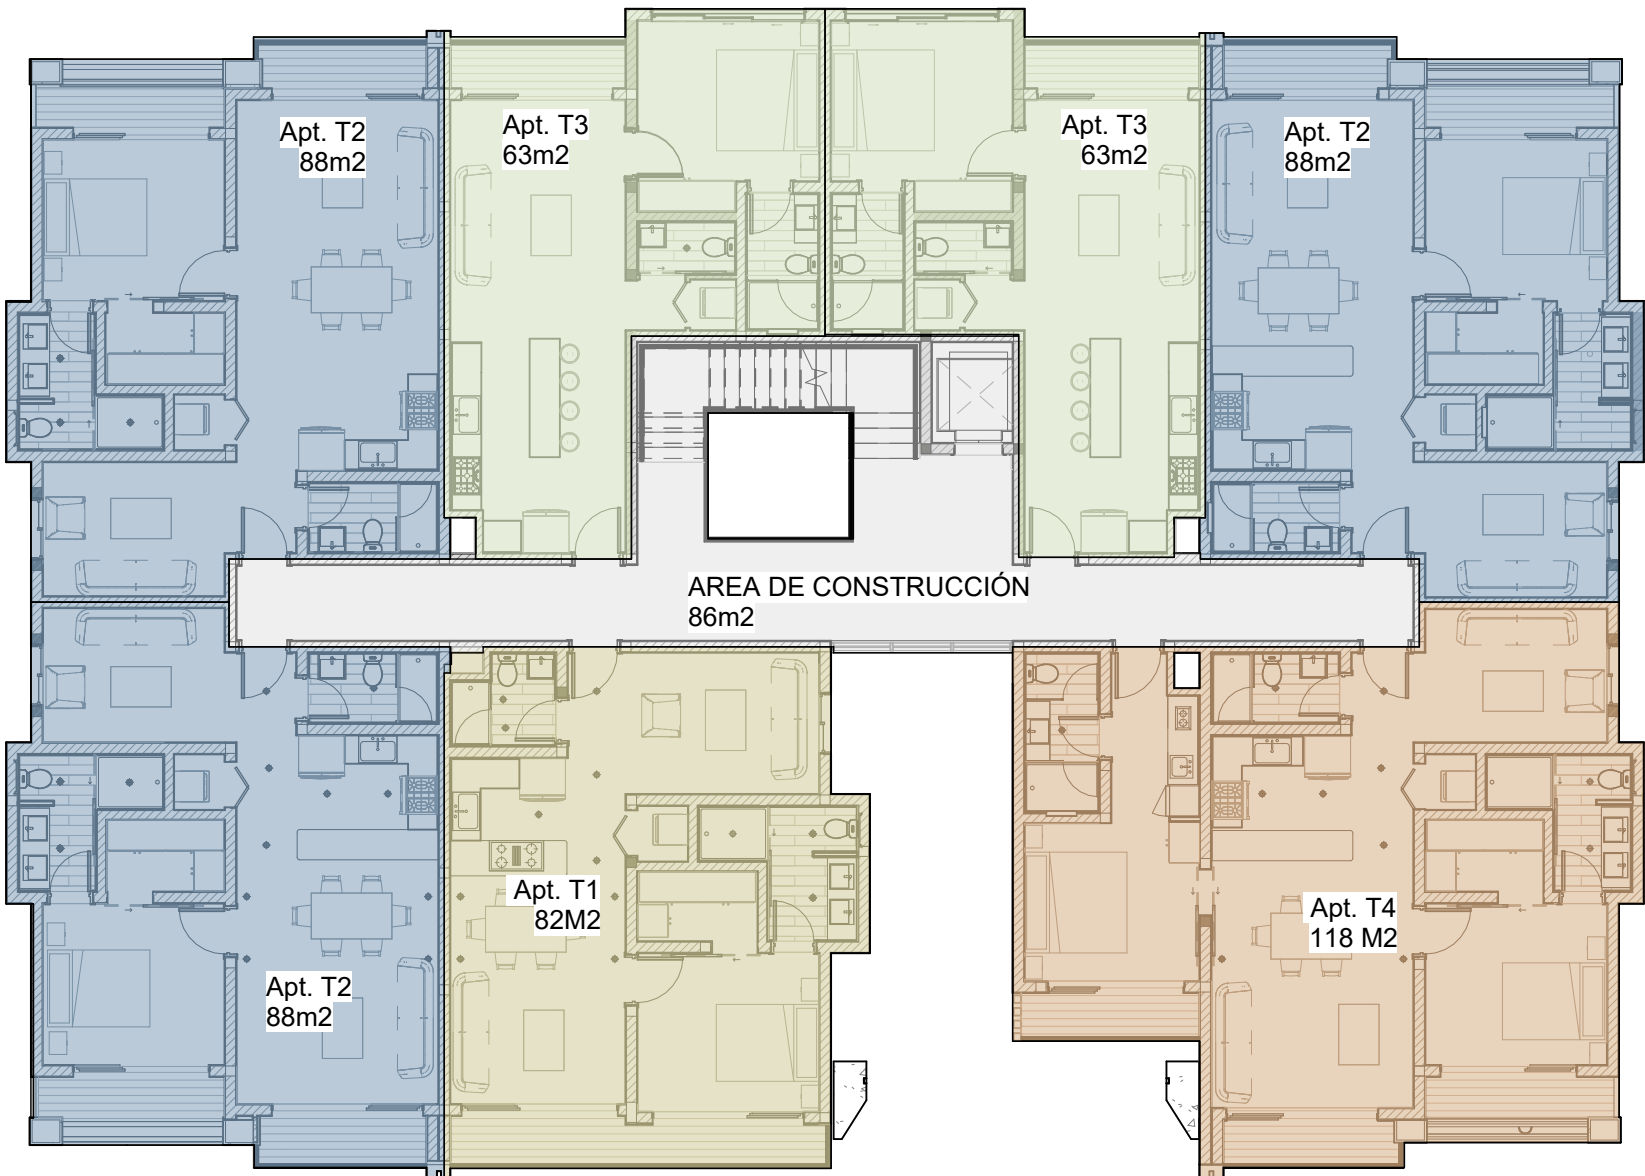

4 **AREA DE VENTA N3**
ESC.1 : 150

3 **AREA DE VENTA N4**
ESC.1 : 150

FIRMA:

PROPIETARIO:
SUFE SRL

PROYECTO:
GARDEN CITY PUNTA CANA

UBICACIÓN:
Punta Cana, República Dominicana.

PROYECTO #:

REGISTRO #:

DISEÑO ESTRUCTURAL

ING. PEDRO CASTILLO
CODIA: 32035

DISEÑO SANITARIO

ING. SAMMY CAMPOS
CODIA:23720

DISEÑO ELÉCTRICO

ING. CARLOS ESPINAL
CODIA: 37955

DISEÑO MECANICO

ING.
CODIA:

DISEÑO ARQUITECTÓNICO
Arq. José Gómez
CODIA: 19807

COORDINADOR IDEA:
Arq. Stephanie Goico

ELABORÓ IDEA:
A.C

- SIMBOLOGIA:**
- INDICA NIVELES DE PISO EN PLANTAS ARQUITECTONICAS
 - INDICA NIVELES EN ELEVACIONES Y SECCIONES
 - NPT INDICA NIVEL DE PISO TERMINADO.
 - CAMBIO DE NIVEL EN PISO.
 - INDICA REFERENCIA DE SECCIONES GENERALES
 - INDICA NÚMERO DE ALZADO O "DETALLE".
 - INDICA REFERENCIA DEL PLANO DE LOCALIZACÓN.
 - INDICA REFERENCIA DE ALZADOS GENERALES.
 - INDICA NÚMERO DE ALZADO O DETALLE.
 - INDICA REFERENCIA DEL PLANO DE LOCALIZACÓN.
 - INDICA PENDIENTE.
 - INDICA REFERENCIA DE DETALLES.
 - DET-10 3501
 - P-01 IDENTIFICACION DE PUERTA
 - LONGITUD DE ALTURA DONDE TERMINA LA PUERTA.
 - LONGITUD DE ANCHO DE LA HOJA DE LA PUERTA.
 - V-01 IDENTIFICACION DE VENTANA
 - LONGITUD DE ALTURA DONDE TERMINA LA VENTANA.
 - LONGITUD DE ANCHO DE LA VENTANA.

- SÓLO INFORMATIVO
- SÓLO REVISIÓN
- SÓLO CONSTRUCCIÓN

ETAPA:

CONTIENE:

AREA DE VENTA