


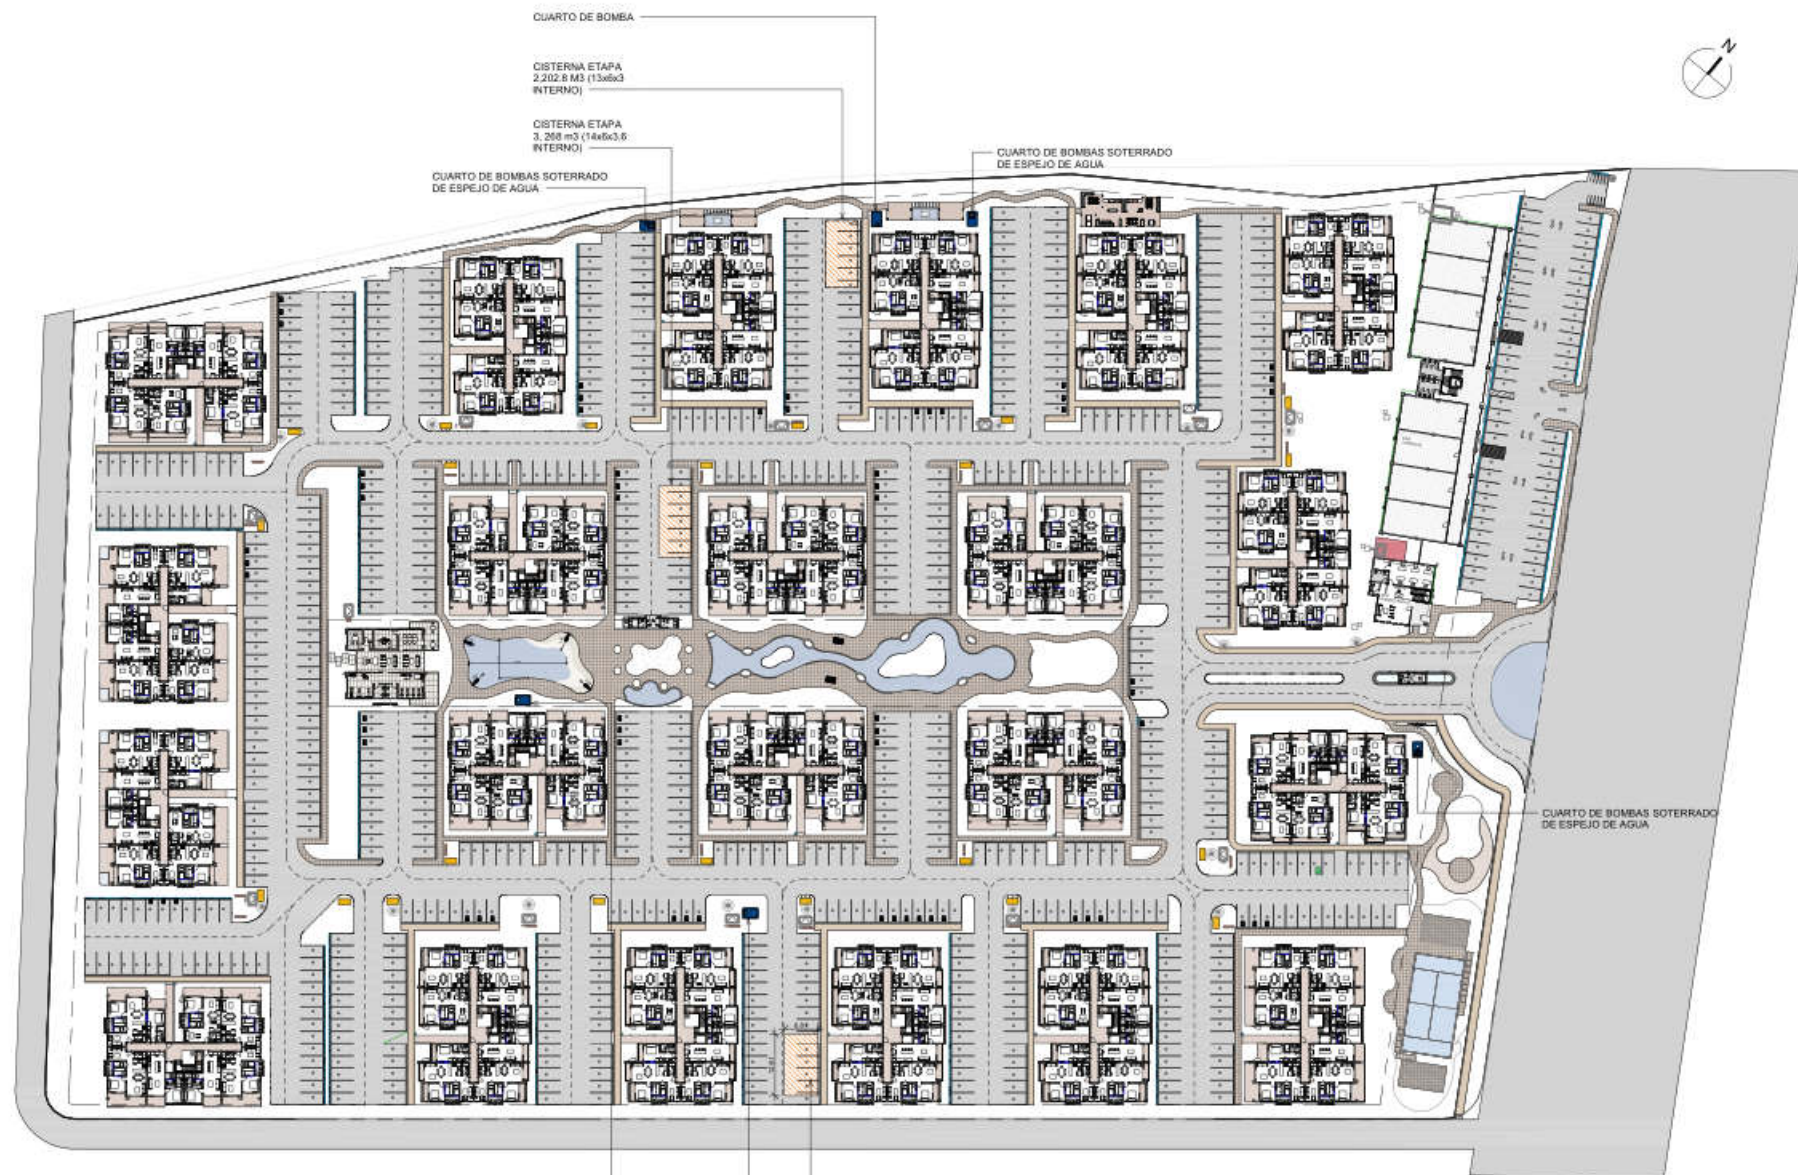

CUARTO DE BOMBA

CISTERNA ETAPA
2.202,8 M3 (13x6x3
INTERNO)

CISTERNA ETAPA
3.268 m3 (14x6x3,6
INTERNO)

CUARTO DE BOMBAS SOTERRADO
DE ESPEJO DE AGUA

CUARTO DE BOMBAS SOTERRADO
DE ESPEJO DE AGUA

CUARTO DE BOMBAS SOTERRADO
DE ESPEJO DE AGUA

CUARTO DE BOMBA

CUARTO DE BOMBAS

CISTERNA ETAPA 1,
238 M3
(12x6,2x3,6 INTERNO)

- DEPOSITO DE BASURA
- CASILLERO POSTALES
- CISTERNAS
- CUARTO DE BOMBA
- MEDIDORES ELECTRICOS