


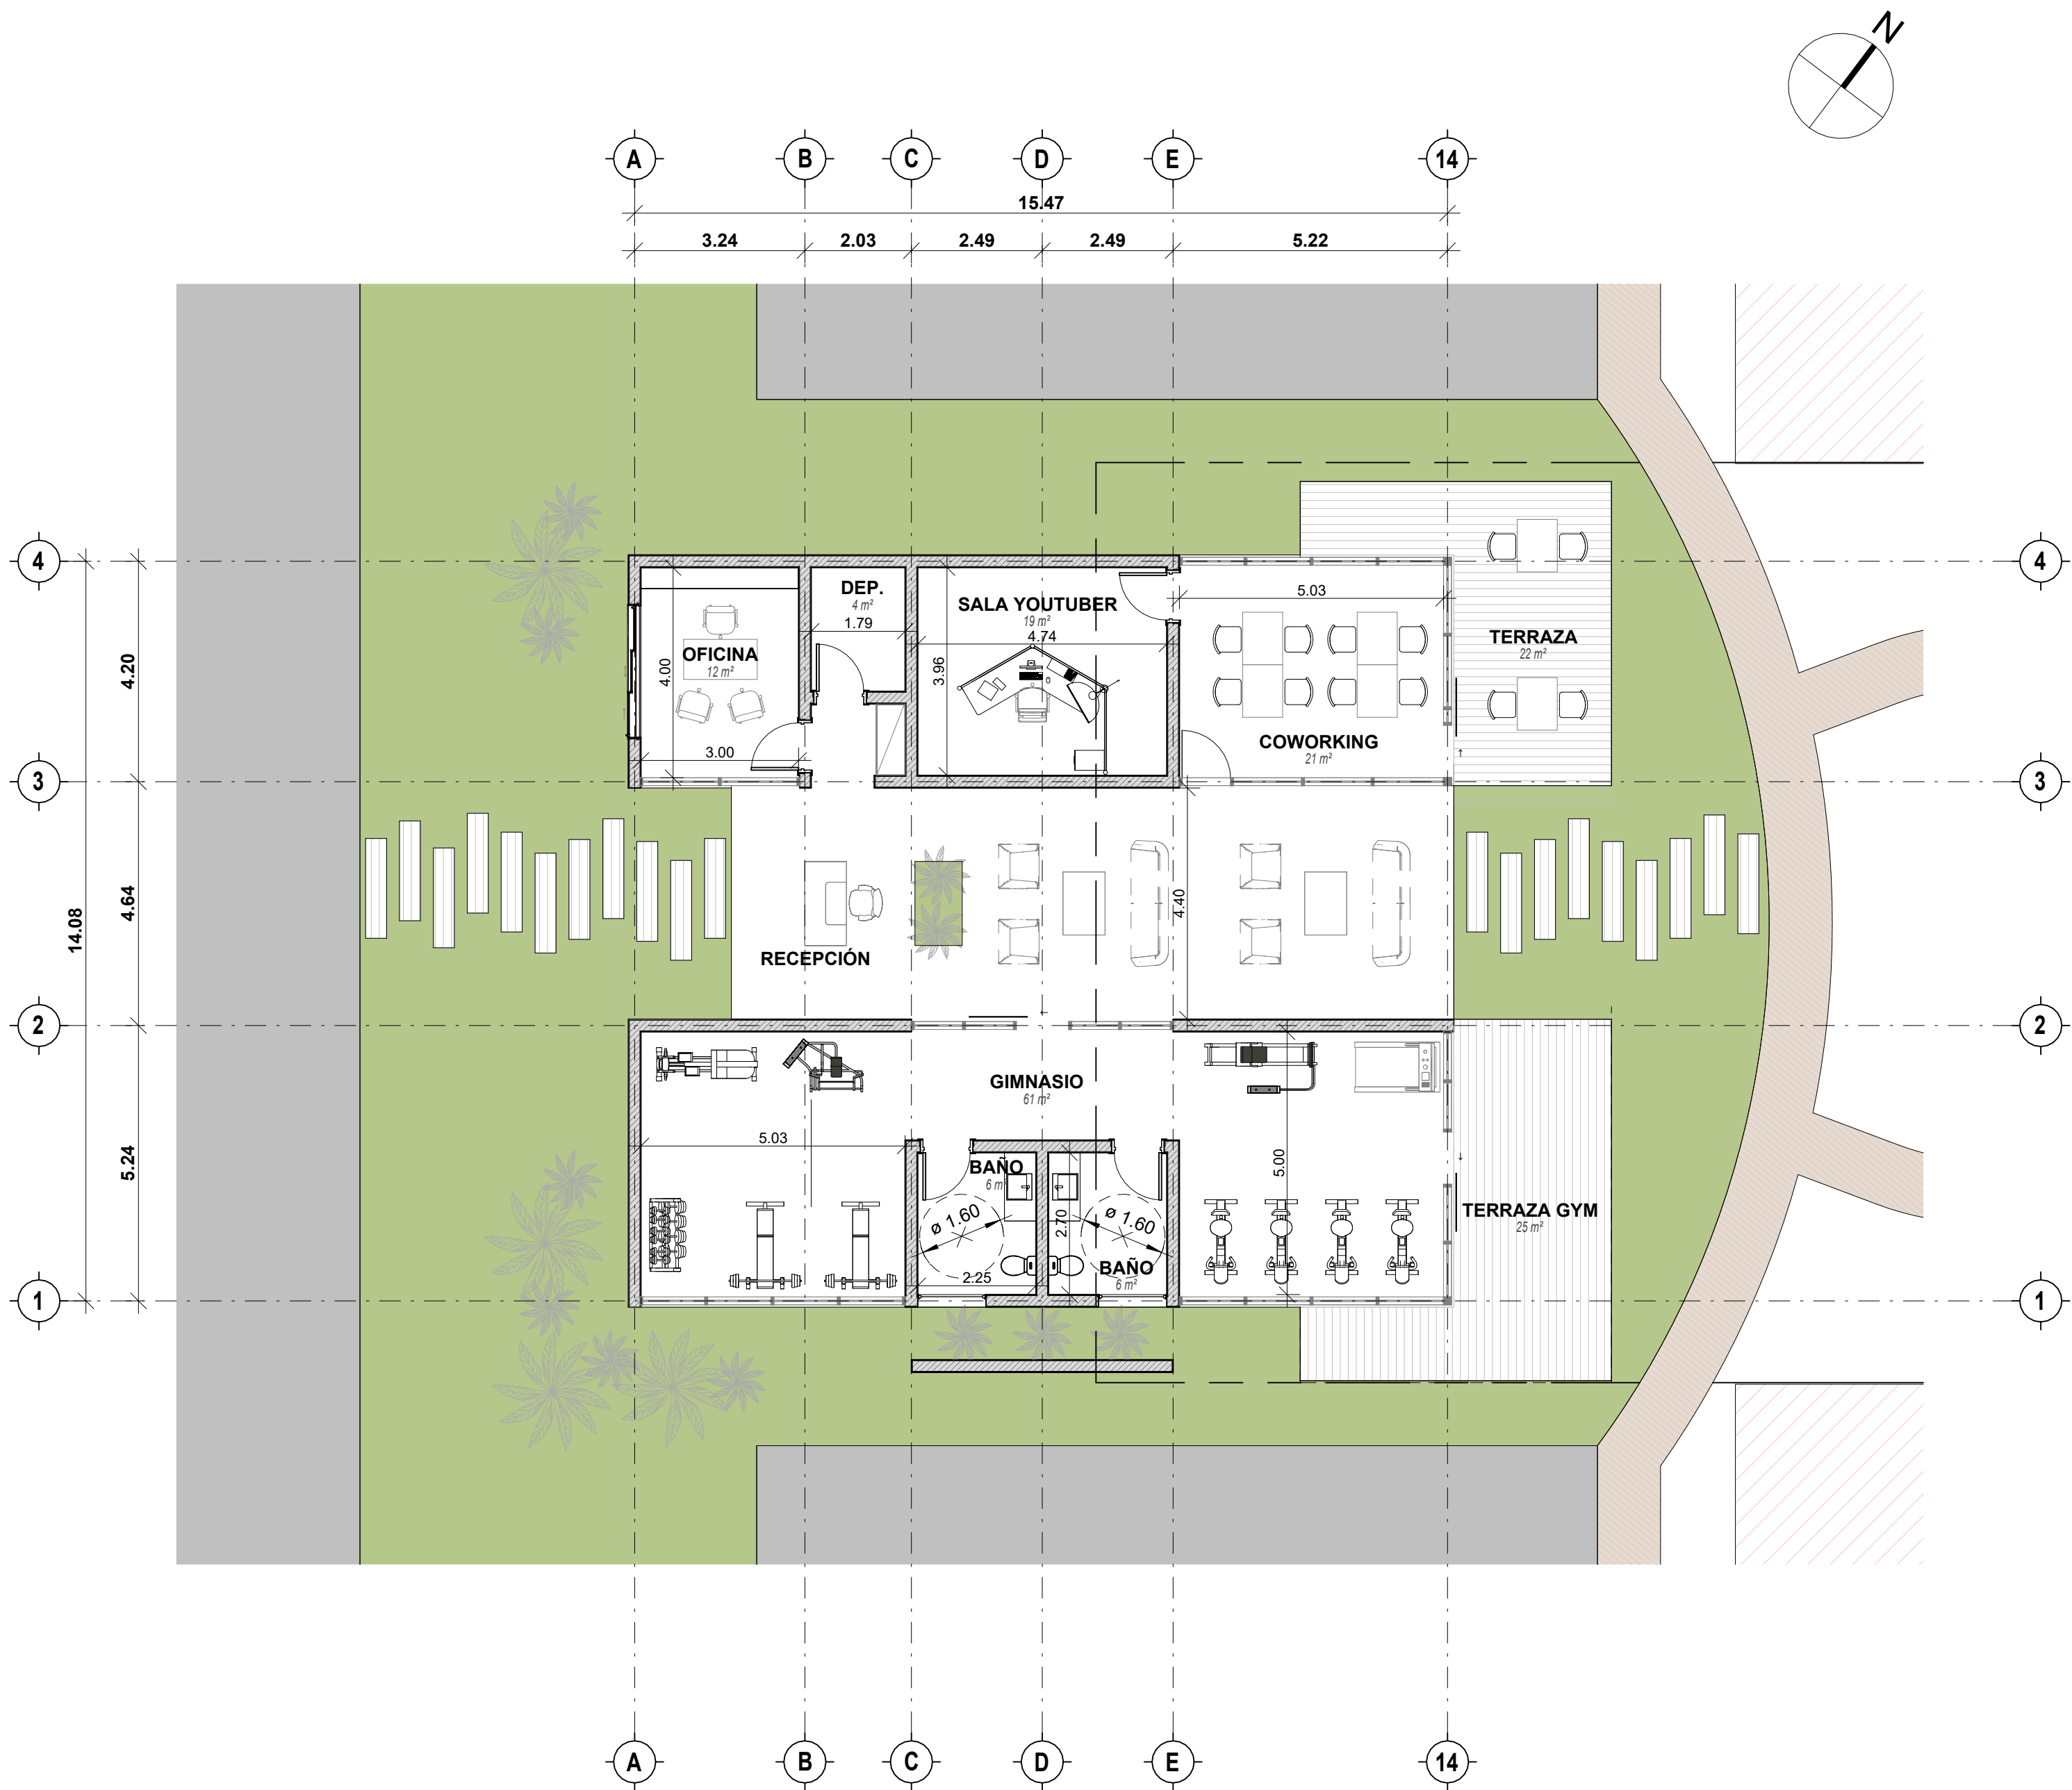

ÁREA DE CONSTRUCCIÓN = 212.5

FIRMA:

PROPIETARIO:
SUFE SRL

PROYECTO:
GARDEN CITY

UBICACIÓN:
Punta Cana, República Dominicana.

PROYECTO #:
REGISTRO #:

DISEÑO ESTRUCTURAL

ING.
CODIA:

DISEÑO SANITARIO

ING.
CODIA:

DISEÑO ELÉCTRICO

ING.
CODIA:

DISEÑO MECANICO

ING.
CODIA:

DISEÑO ARQUITECTÓNICO
ARQ. JOSE GÓMEZ
CODIA: 19807

COORDINADOR IDEA:
ARQ. STEPHANIE GOICO

ELABORÓ IDEA:
MR

SIMBOLOGIA:

INDICA NIVELES DE PISO EN PLANTAS
ARQUITECTONICAS
INDICA NIVELES EN ELEVACIONES Y
SECCIONES

NPT INDICA NIVEL DE PISO TERMINADO.

CAMBIO DE NIVEL EN PISO.

INDICA REFERENCIA DE
SECCIONES GENERALES

INDICA NÚMERO DE ALZADO O
DETALLE.
INDICA REFERENCIA DEL
PLANO DE LOCALIZACÓN.

INDICA REFERENCIA DE
ALZADOS GENERALES.
INDICA NÚMERO DE
ALZADO O DETALLE.

INDICA REFERENCIA DEL
PLANO DE LOCALIZACÓN.

INDICA PENDIENTE.

INDICA REFERENCIA DE
DETALLES.

DET-10
3501

P-01
0.00 0.00

IDENTIFICACÓN DE PUERTA
LONGITUD DE ALTURA DONDE
TERMINA LA PUERTA.
LONGITUD DE ANCHO DE LA HOJA
DE LA PUERTA.

V-01
0.00 0.00

IDENTIFICACÓN DE VENTANA
LONGITUD DE ALTURA DONDE
TERMINA LA VENTANA.
LONGITUD DE ANCHO DE LA
VENTANA.

○ SÓLO INFORMATIVO
● SÓLO REVISIÓN
○ SÓLO CONSTRUCCIÓN


ETAPA:
TL-R10

CONTIENE:
PLANTA ARQUITECTÓNICA

PÁGINA:

Número Página: 0
Total Páginas: 0


Clave: ESC. 1 : 100
FECHA: 12/11/2023
6:33:07 PM

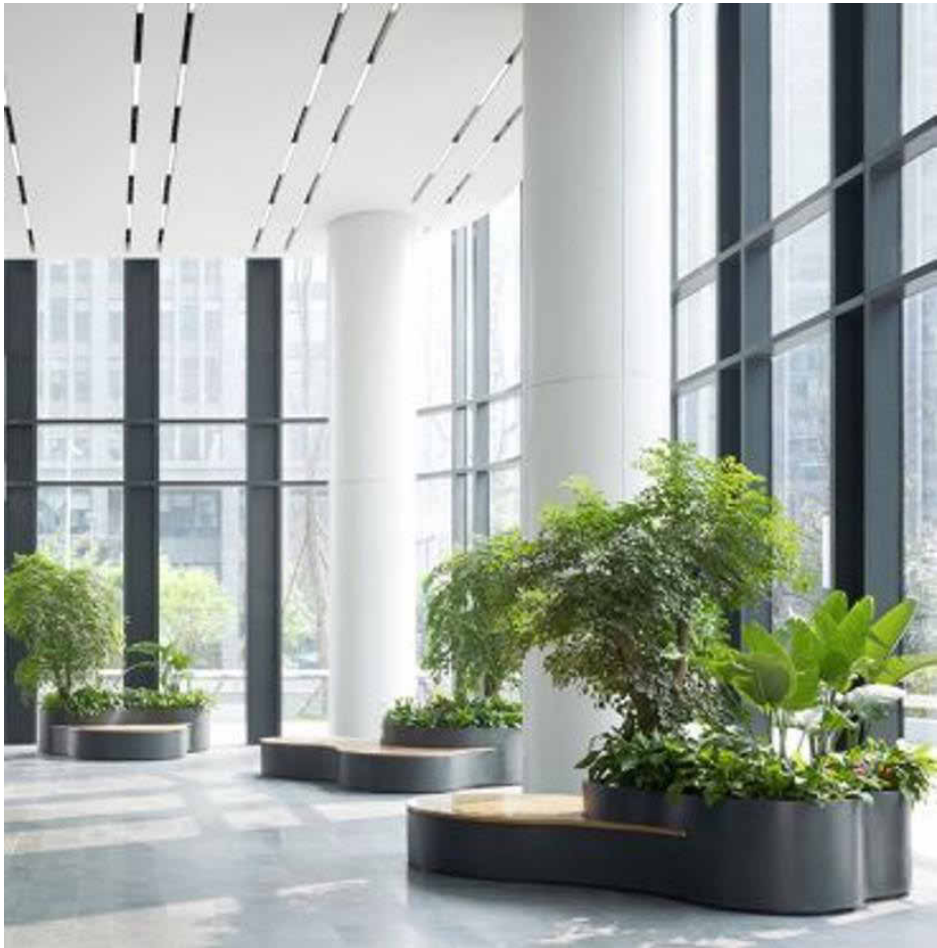

IDEA GENERAL



BAÑOS

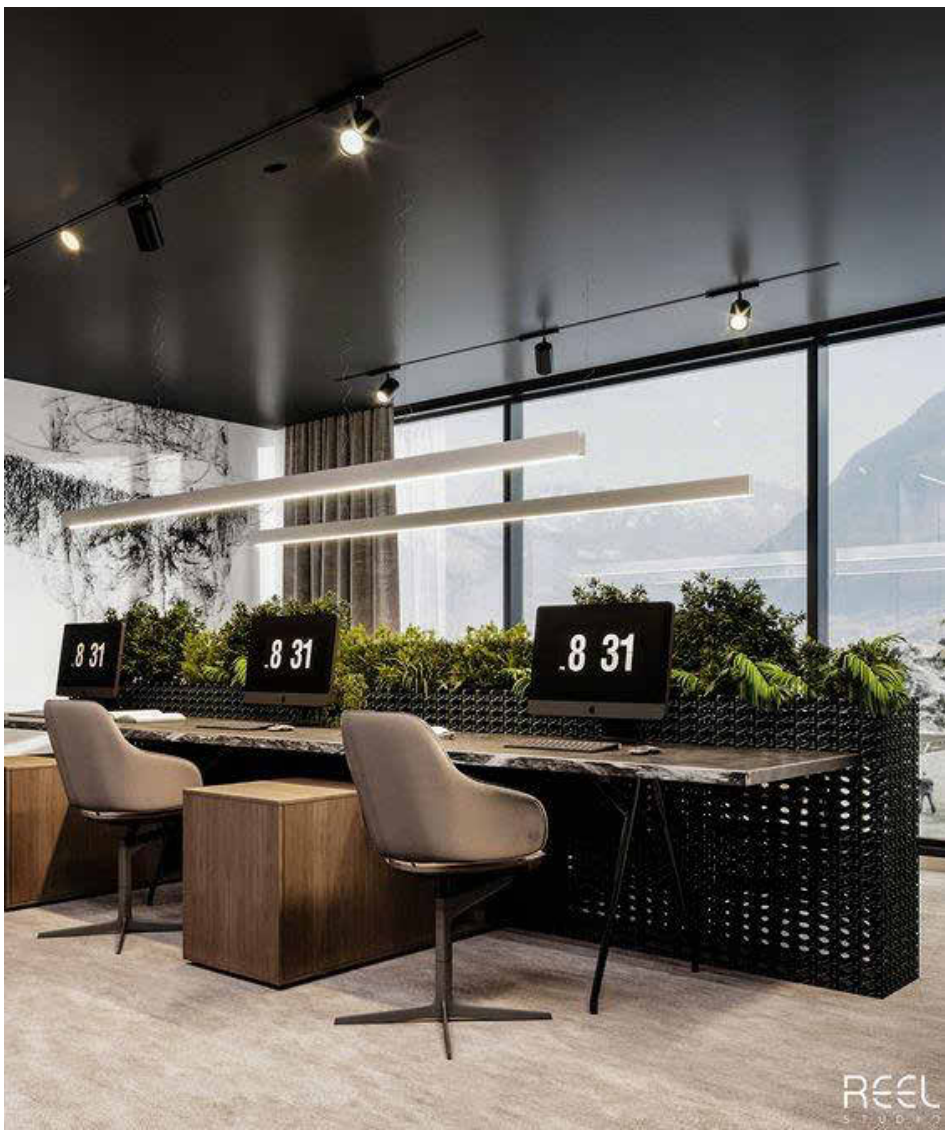

COWORKING



GINNASIO

FIRMA:

PROPIETARIO:

SUFE SRL

PROYECTO:

GARDEN CITY

UBICACIÓN:

Punta Cana, República Dominicana.

PROYECTO #:

REGISTRO #:

DISEÑO ESTRUCTURAL

ING.

CODIA:

DISEÑO SANITARIO

ING.

CODIA:

DISEÑO ELÉCTRICO

ING.

CODIA:

DISEÑO MECANICO

ING.

CODIA:

DISEÑO ARQUITECTÓNICO

ARQ. JOSE GÓMEZ

CODIA: 19807

COORDINADOR IDEA:

ARQ. STEPHANIE GOICO

ELABORÓ IDEA:

MR

SIMBOLOGIA:

INDICA NIVELES DE PISO EN PLANTAS ARQUITECTÓNICAS

INDICA NIVELES EN ELEVACIONES Y SECCIONES

NPT INDICA NIVEL DE PISO TERMINADO.

CAMBIO DE NIVEL EN PISO.

INDICA REFERENCIA DE SECCIONES GENERALES

INDICA NÚMERO DE ALZADO O DETALLE.

INDICA REFERENCIA DEL PLANO DE LOCALIZACIÓN.

INDICA REFERENCIA DE ALZADOS GENERALES.

INDICA NÚMERO DE ALZADO O DETALLE.

INDICA REFERENCIA DEL PLANO DE LOCALIZACIÓN.

INDICA PENDIENTE.

INDICA REFERENCIA DE DETALLES.

DET-10 3501

P-01 IDENTIFICACIÓN DE PUERTA

LONGITUD DE ALTURA DONDE TERMINA LA PUERTA.

LONGITUD DE ANCHO DE LA HOJA DE LA PUERTA.

V-01 IDENTIFICACIÓN DE VENTANA

LONGITUD DE ALTURA DONDE TERMINA LA VENTANA.

LONGITUD DE ANCHO DE LA VENTANA.

SÓLO INFORMATIVO

SÓLO REVISIÓN

SÓLO CONSTRUCCIÓN

ETAPA:

TL-R10

CONTIENE:

PLANTA ARQUITECTÓNICA /

IMÁGENES DE REFERENCIA

PÁGINA:

Número Página: Total Páginas:

A102 0

Clave: ESC. FECHA:

1 : 100 12/11/2023

6:33:14 PM

1

PLANTA ARQUITECTÓNICA / IMÁGENES DE REFERENCIA

ESC. 1 : 100

14